


**ZAŁĄCZNIK DO UCHWAŁY RADY MIEJSKIEJ
NR XIX/202/04 z dnia 29 CZERWCA 2004 r.**

MAPA

wyrys z mapy ewidencyjnej
Skala 1: 4000

PRZEWODNICZĄCY RADY

Tomasz Ciszewicz

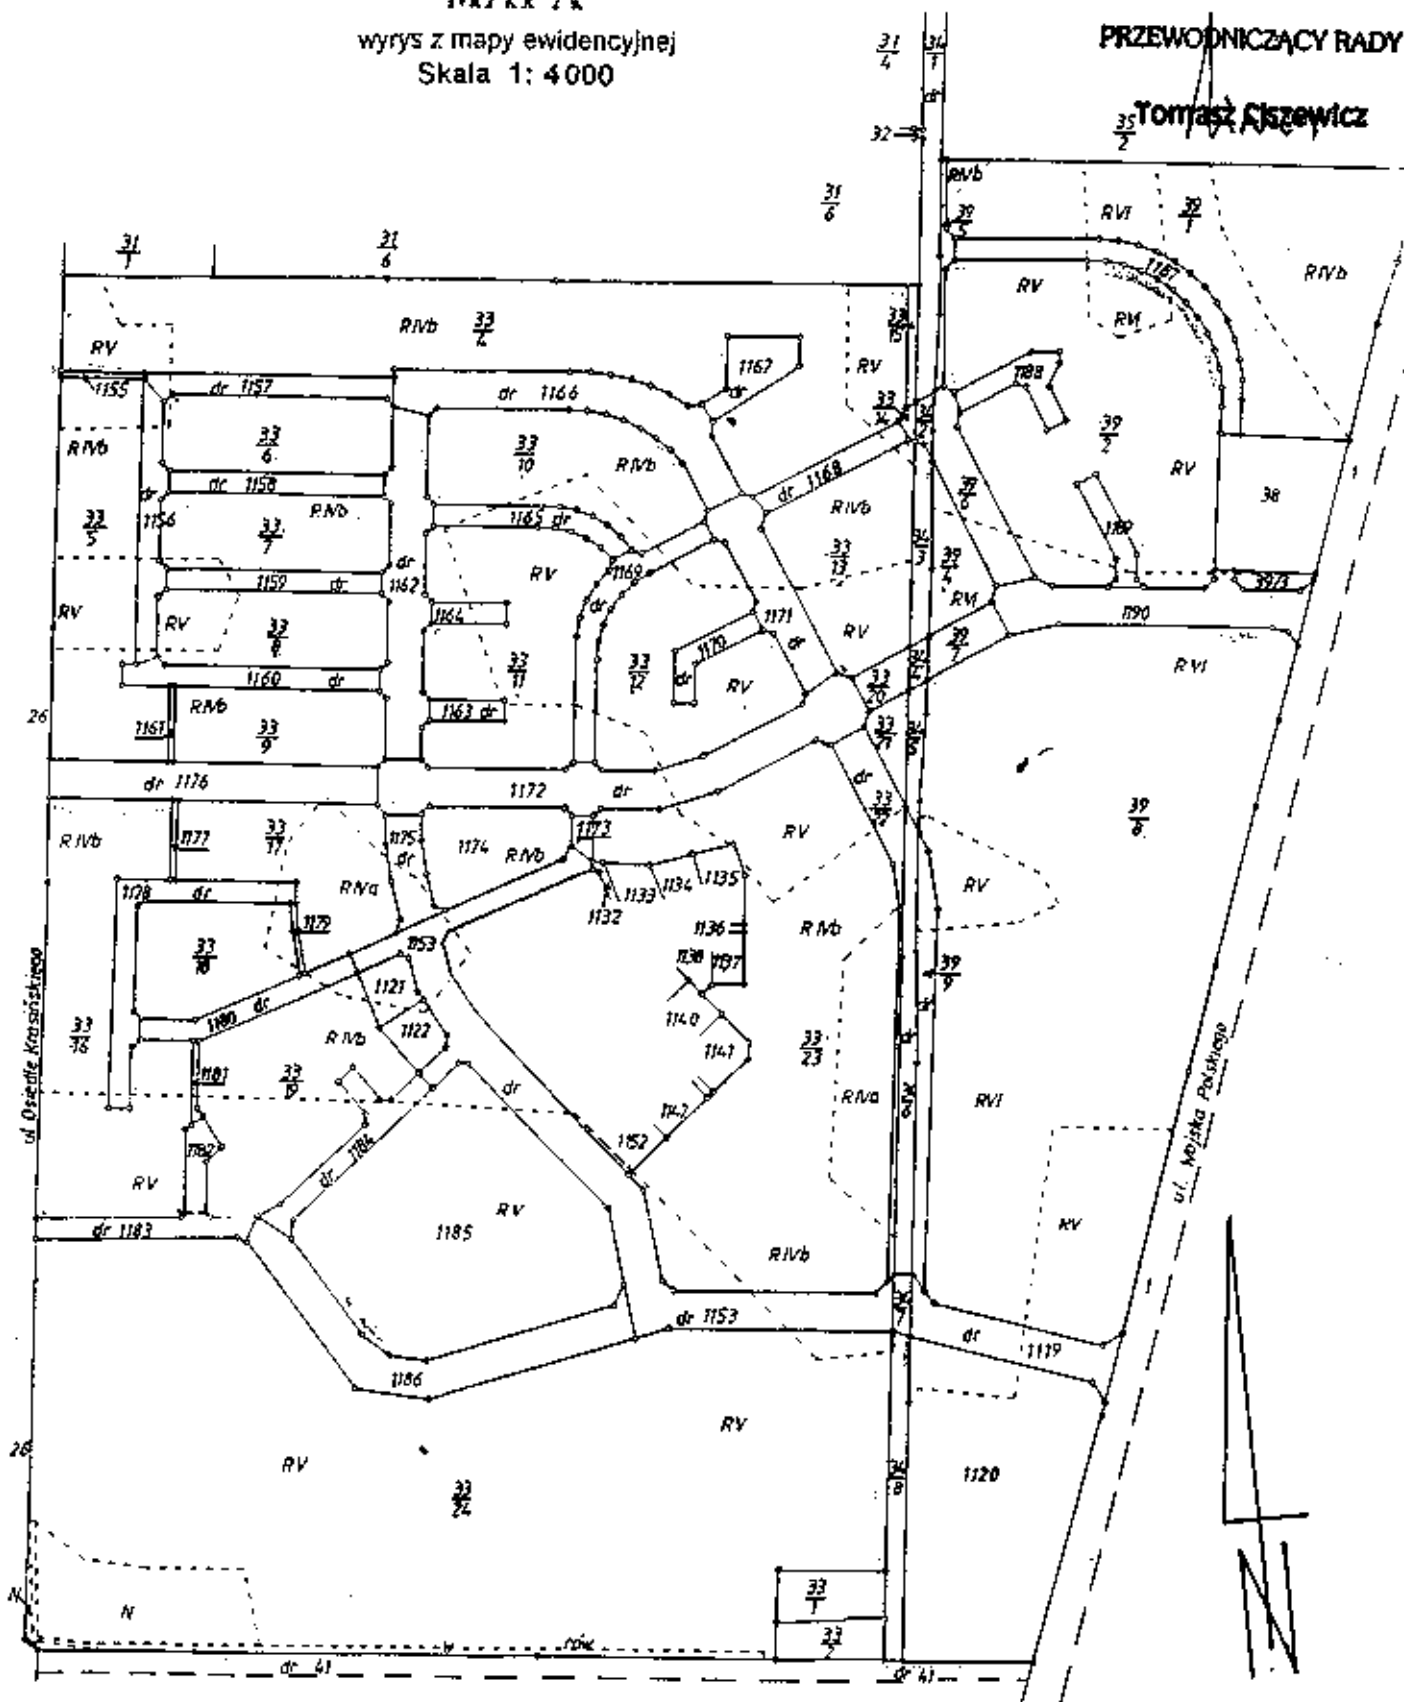

Niniejszy wypis z rejestru gruntów i wyrys z mapy
sporządzono według stanu z roku 1998

wykonał: mgr inż. Grzegorz Majek
nr upr. zawod. 14942

Ślubice dnia 1998.06.22

Z-ca KIEROWNIKA URZĘDU

inż. Marek Pomarański