



SŁUBICE

MIEJSCOWY PLAN ZAGOSPODAROWANIA
PRZESTRZENNEGO TERENU POŁOŻONEGO
POMIĘDZY ULICAMI PONIATOWSKIEGO,
ŁOKIETKA, KRZYWOUSTEGO I KRÓTKA

SKALA 1 : 500

Mapa sytuacyjna. Stan na dzień 16.04.2003r.

0 5 10m 20 30 40 50m

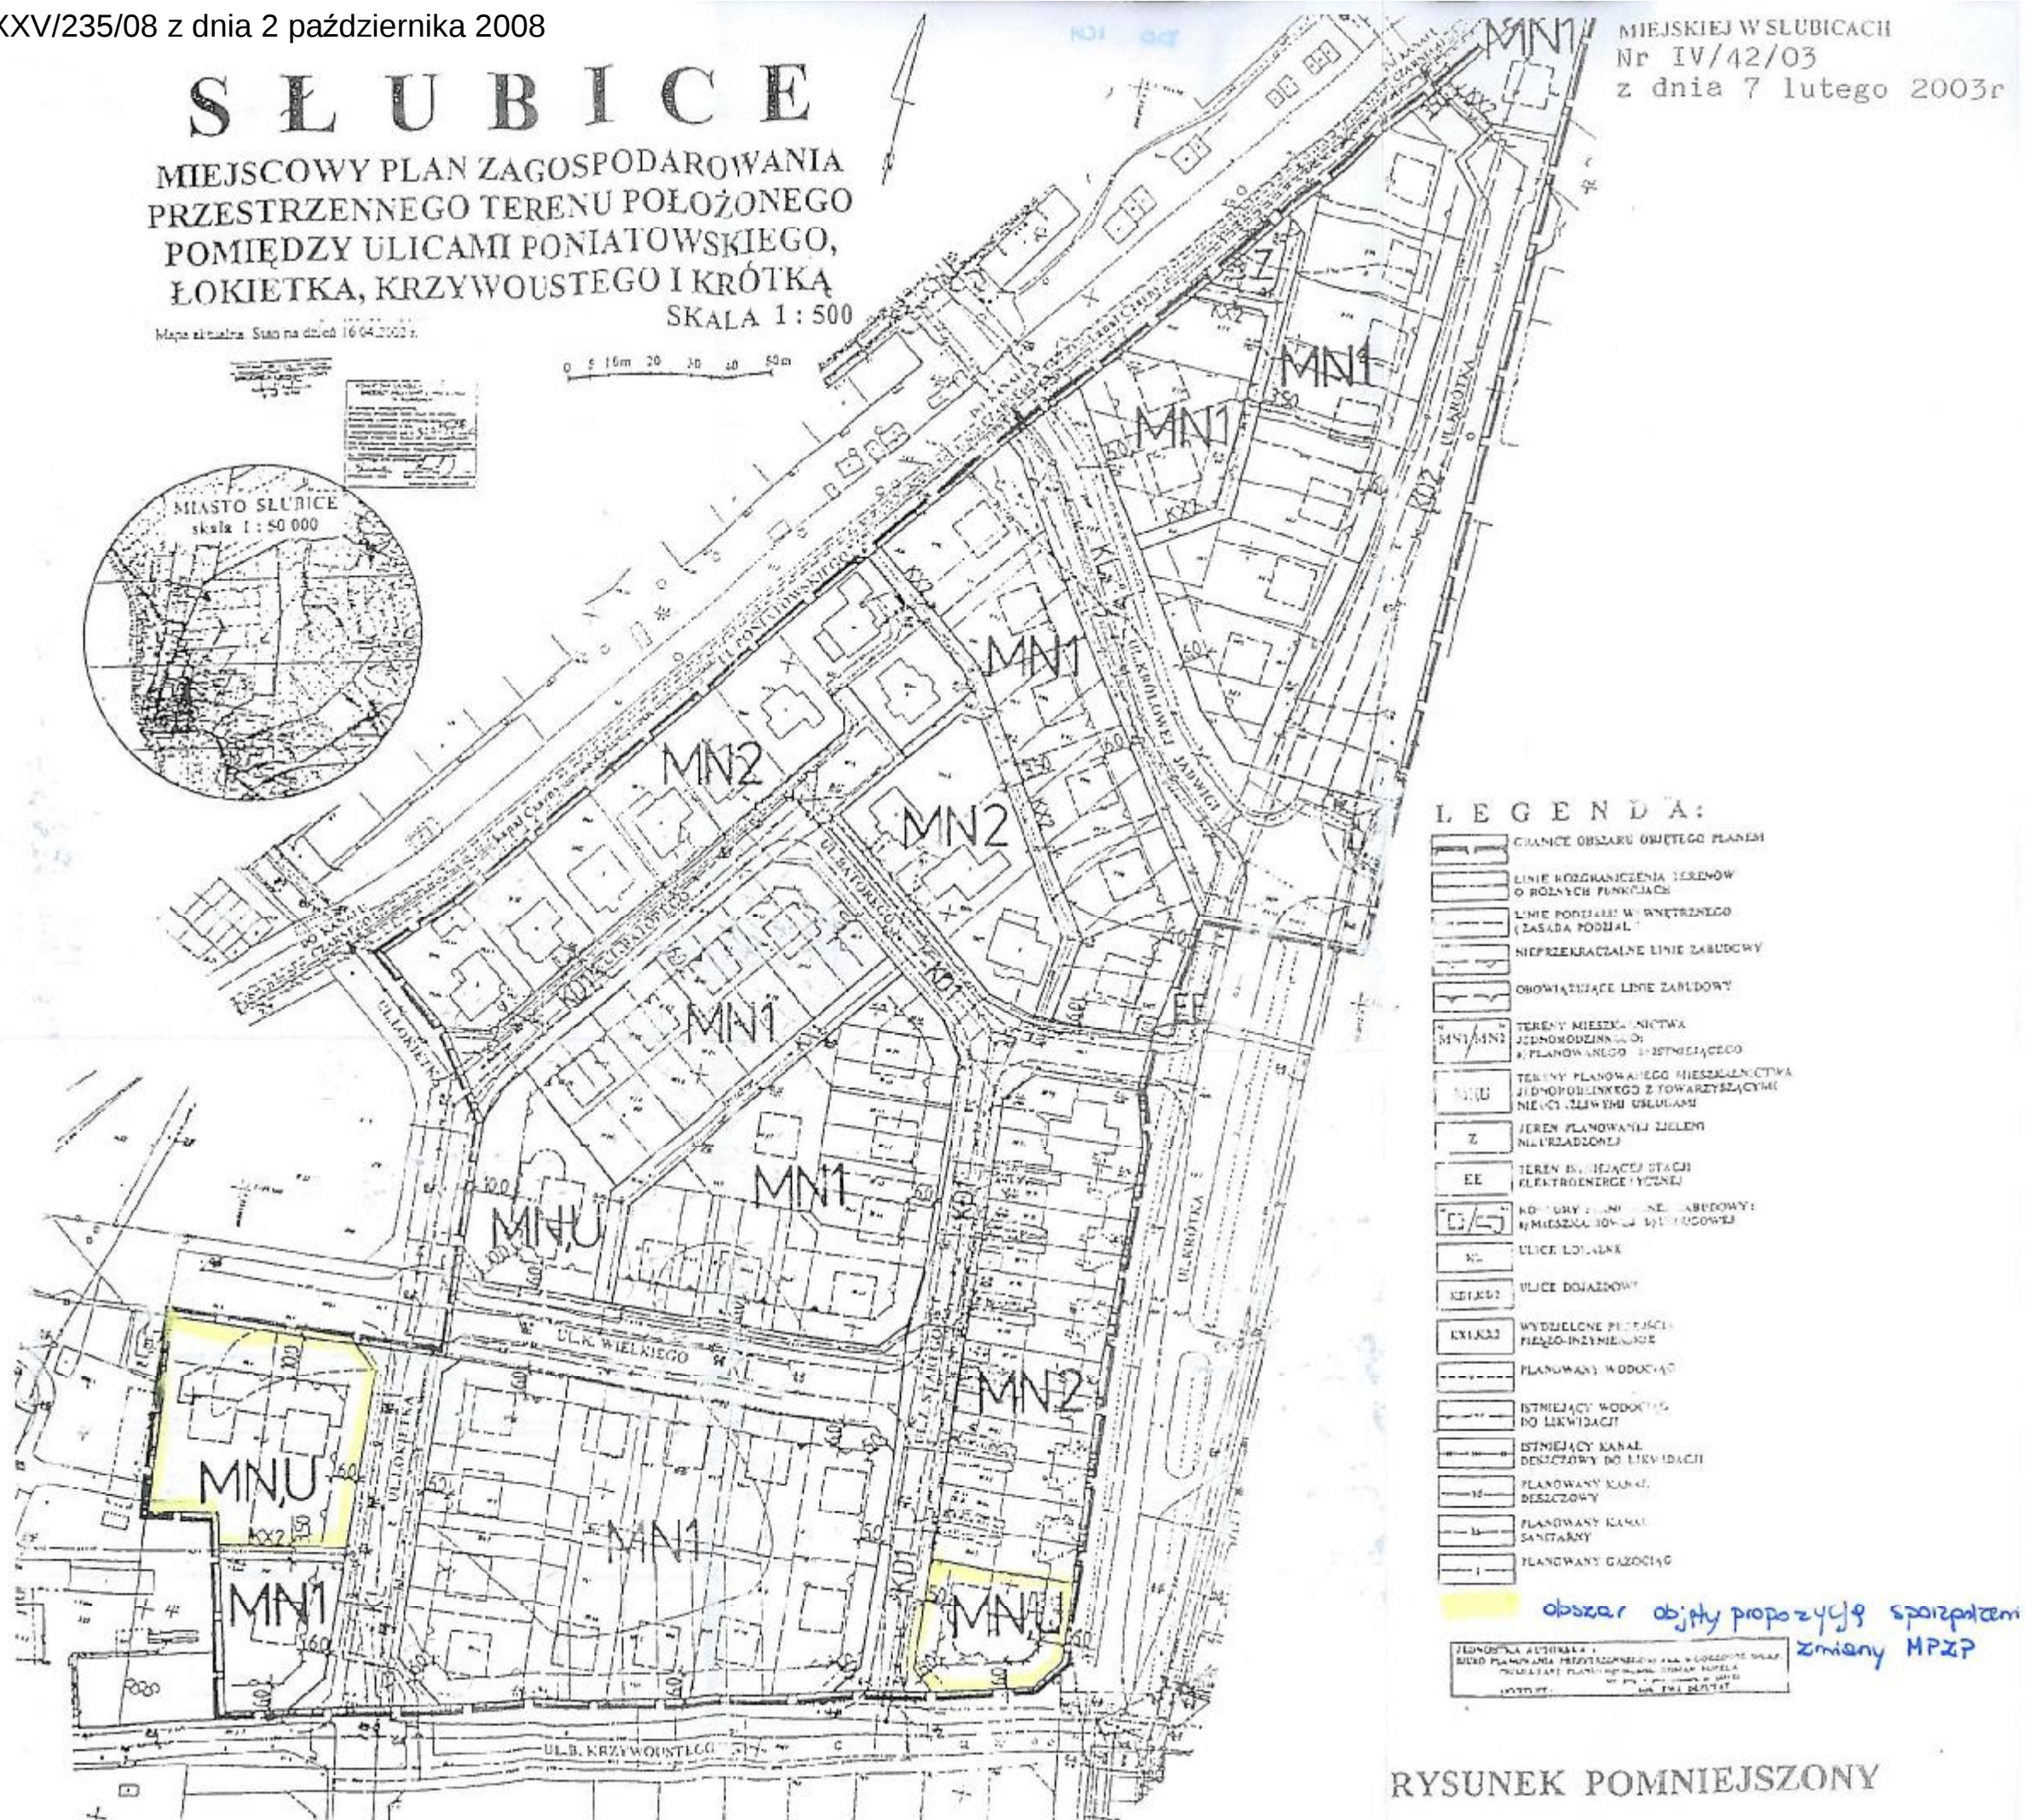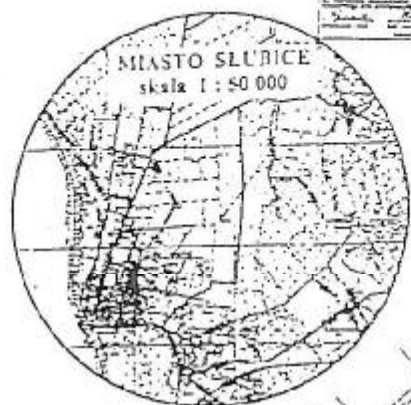

LEGENDA:

- GRANICE OBSZARU OMIĘTEGO PLANEM
- LINIE ROZGRANICZENIA TERENÓW O RÓŻNYCH FUNKCJACH
- LINIE PODZIAŁU W WNIĘTYM (KASADA PODZIAŁU)
- NIEPRZEMIANCZALNE LINIE ZABUDOWY
- OBOWIĄZUJĄCE LINIE ZABUDOWY
- TERENY MIEJSCOWOŚCI JEDNORODZINNEJ (PLANOWANEGO) I ISTNIEJĄCEGO
- TERENY PLANOWANEGO MIEJSCOWOŚCI JEDNORODZINNEJ Z TOWARZYSZĄCYMI NIECIŻLIWYMI USŁUGAMI
- TEREN PLANOWANY ZIELENI NIEURZĄDZONEJ
- TEREN INIŻYJACEJ STACJI ELEKTROENERGETYCZNEJ
- KONTYNUUM LINII ZABUDOWY I MIESZKAJĄCYCH WYKONAWCÓW
- ULICE LOKALNE
- ULICE DOJAZDOWE
- WYDZIELONE FUNKCJE PRZEMIO-INDUSTRIALNE
- PLANOWANY WODOKANAL
- ISTNIEJĄCY WODOKANAL DO LIKWIDACJI
- ISTNIEJĄCY KANAL DESZCZOWY DO LIKWIDACJI
- PLANOWANY KANAL DESZCZOWY
- PLANOWANY KANAL SANITARNY
- PLANOWANY GAZOKANAL

obszar objęty propozycją spożyciem
zmiany MPZP

RYSUNEK POMNIEJSZONY